

1 VLOER	5 dak, standaard geïsoleerd replacerdak	7 VERWARMING
vloerafwerking PU gietvloer, grijs	Boeiboord RAL 7037	elektrische convector
2 WANDAFWERKING	6 RAMEN/DEUREN	8 VERLICHTING EN ELECTRA
type en kleur buitenafwerking KE polyester, RAL 7037 (grijs)	Hardhouten buitendeurkozijn RAL 7037	LED-verlichting op bewegingsmelders
type en kleur binnenafwerking KE polyester, RAL 9010 (wit)	Metalen buitendeur Ral 9010	groepenkast
3 BINNENWANDEN	Kunststof raamkozijn(en) PVC, standaard wit	9 OVERIG
4 VERFWERK	Opdek binnendeuren standaard wit	


Shop Apotheke Europe	P191162	A3
----------------------	---------	----

Erik	04-11-2019	
------	------------	--

Schakelreplacer	Uitvoeren	1
-----------------	-----------	---


**Brouwer**  
 Gildenstraat 47 3861 RG Nijkerk  
 ☎ 033-303 33 18  
 ✉ info@brouwernijkerk.com

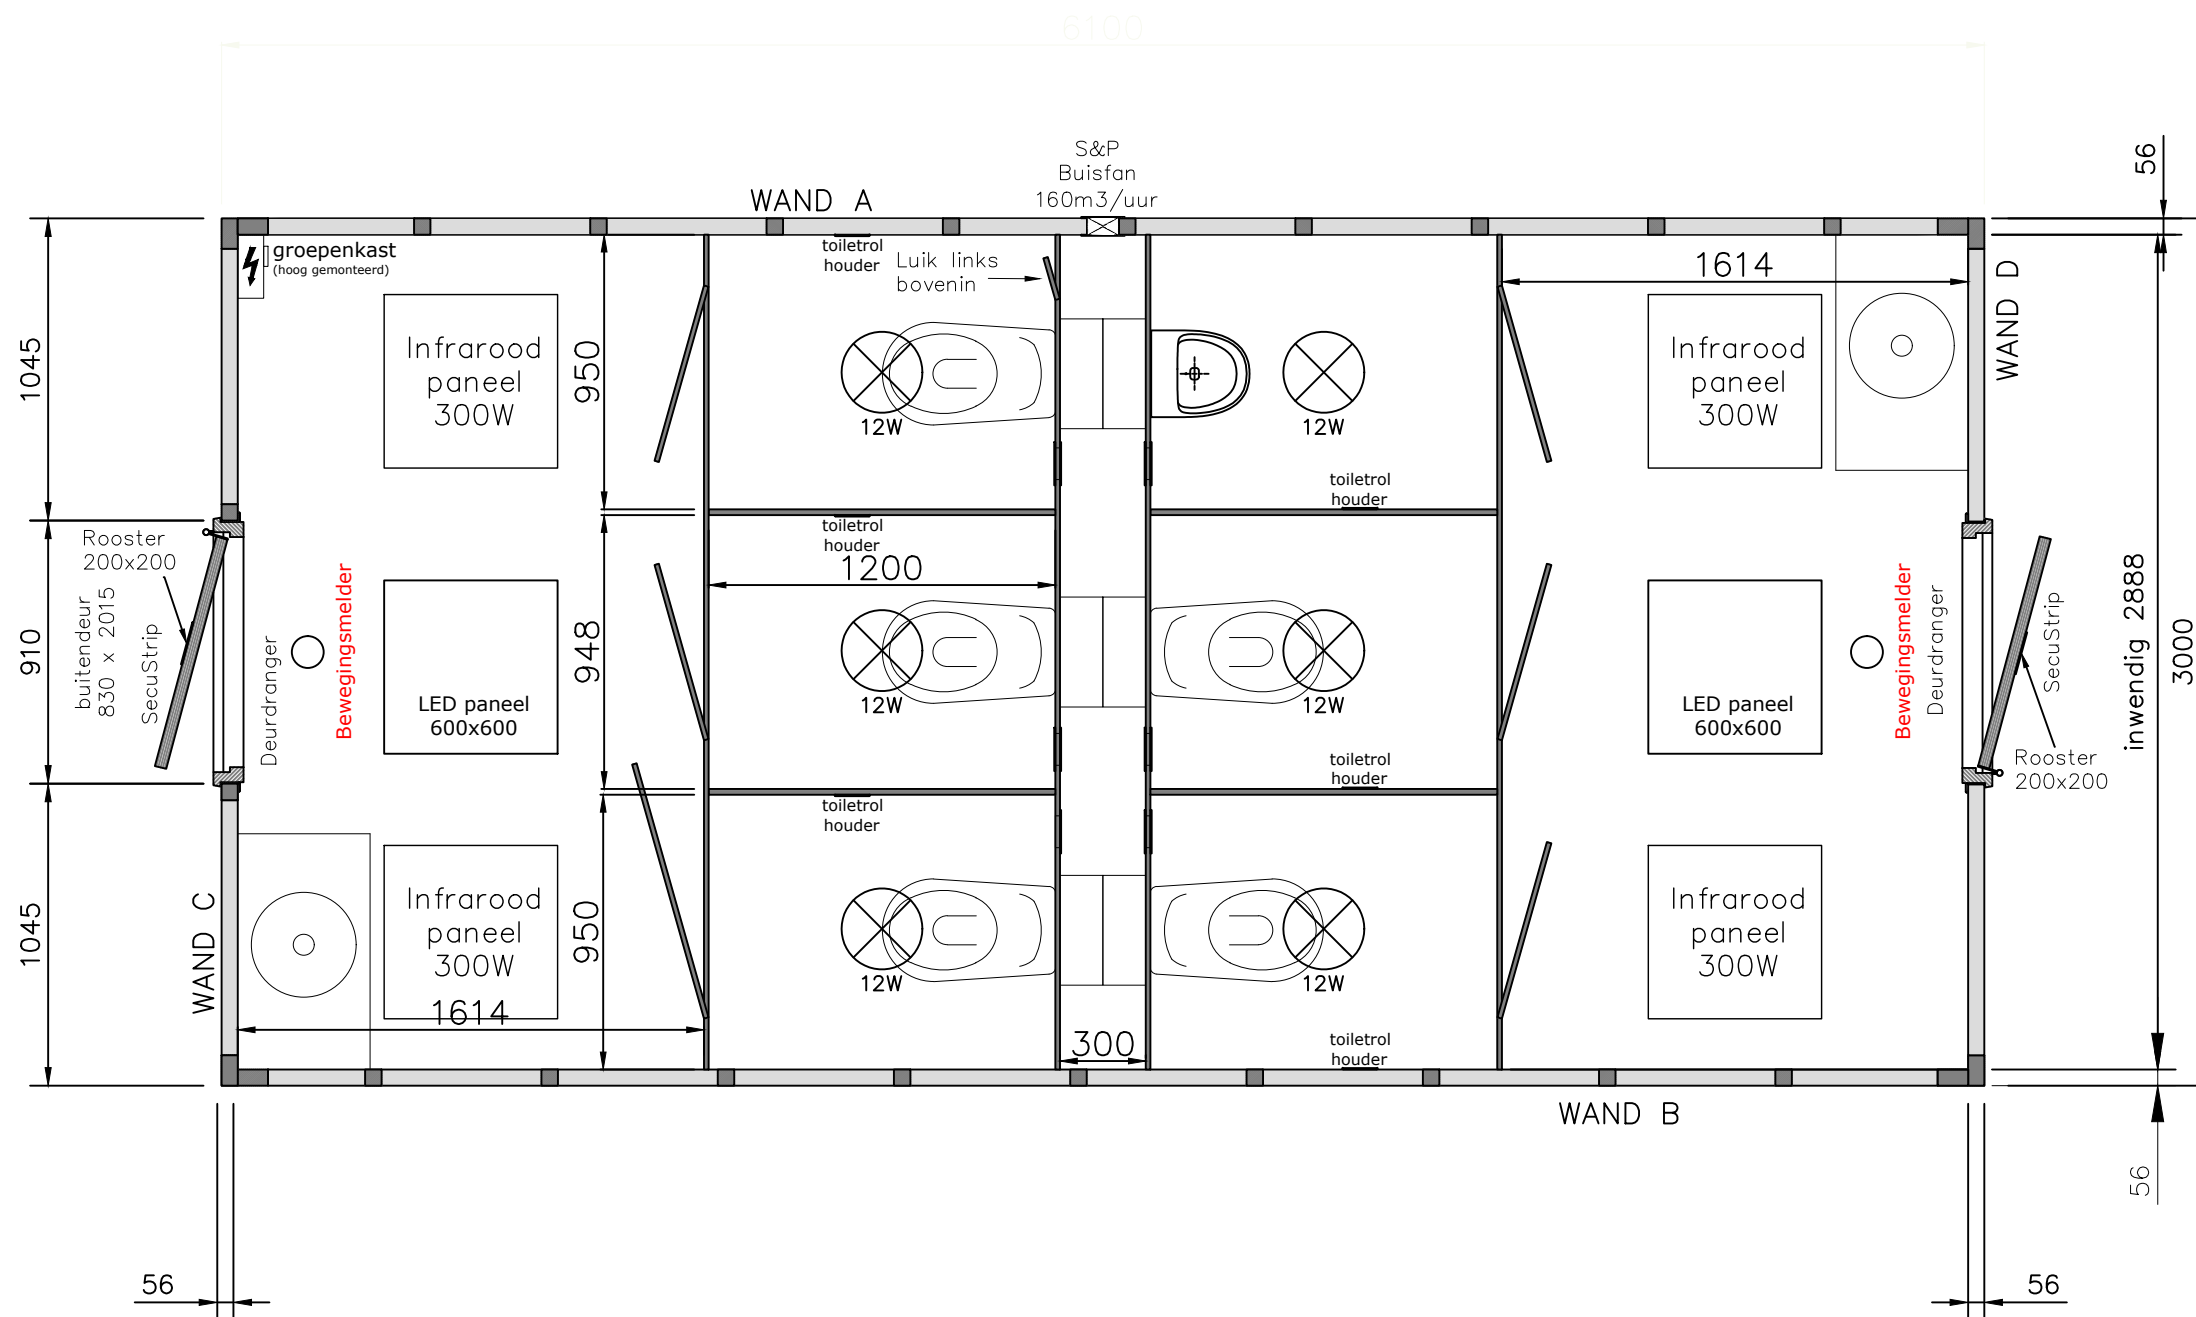


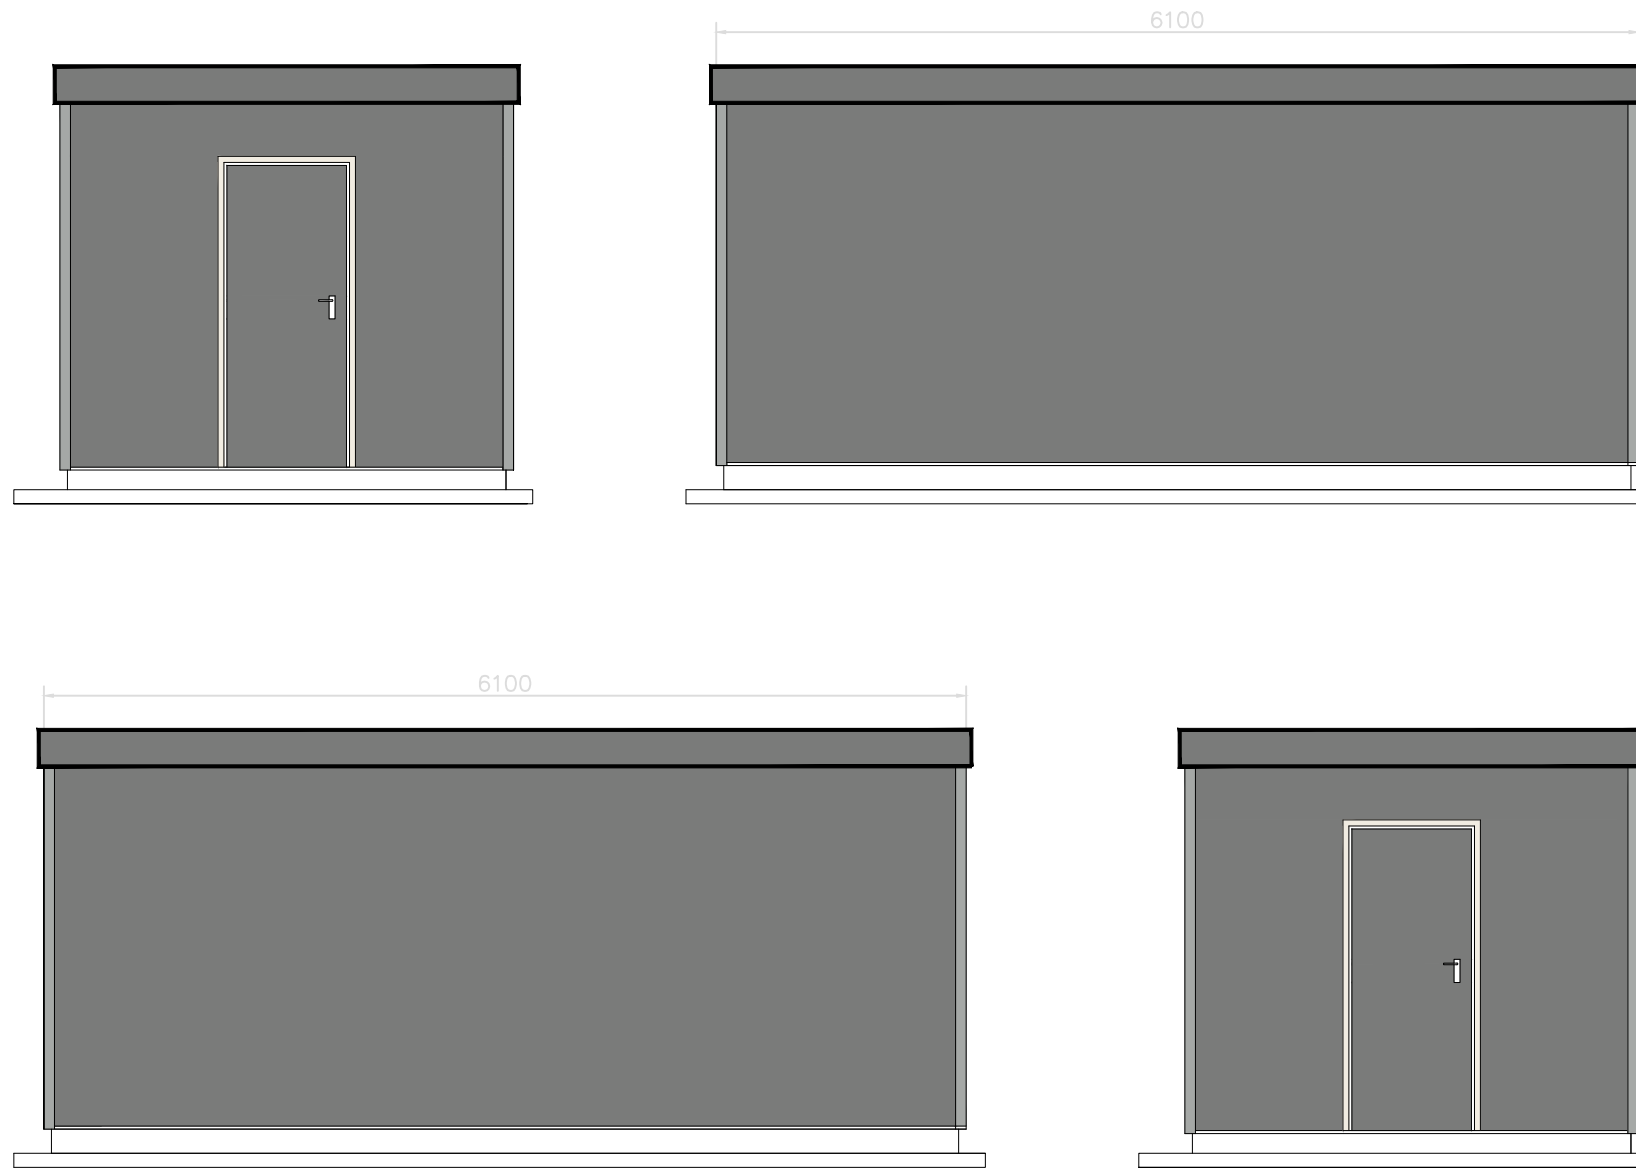


1 VLOER	5 dak, standaard geïsoleerd replacerdak	7 VERWARMING
vloerafwerking PU gietvloer, grijs	Boeiboord RAL 7037	elektrische convector
2 WANDAFWERKING	6 RAMEN/DEUREN	8 VERLICHTING EN ELECTRA
type en kleur buitenafwerking KE polyester, RAL 7037 (grijs)	Hardhouten buitendeurkozijn RAL 7037	LED-verlichting op bewegingsmelders
type en kleur binnenafwerking KE polyester, RAL 9010 (wit)	Metalen buitendeur RAL 7037	groepenkast
3 BINNENWANDEN	Opdek binnendeuren standaard wit	9 OVERIG
4 VERFWERK		

Shop Apotheke Europe	P191162	A3
Erik	04-11-2019	
Schakelreplacer	Uitvoeren	1
<b>Brouwer</b> Gildenstraat 47 3861 RG Nijkerk ☎ 033-303 33 18 ✉ info@brouwernijkerk.com		<b>BROUWER</b> FLEXIBELE RUIMTES

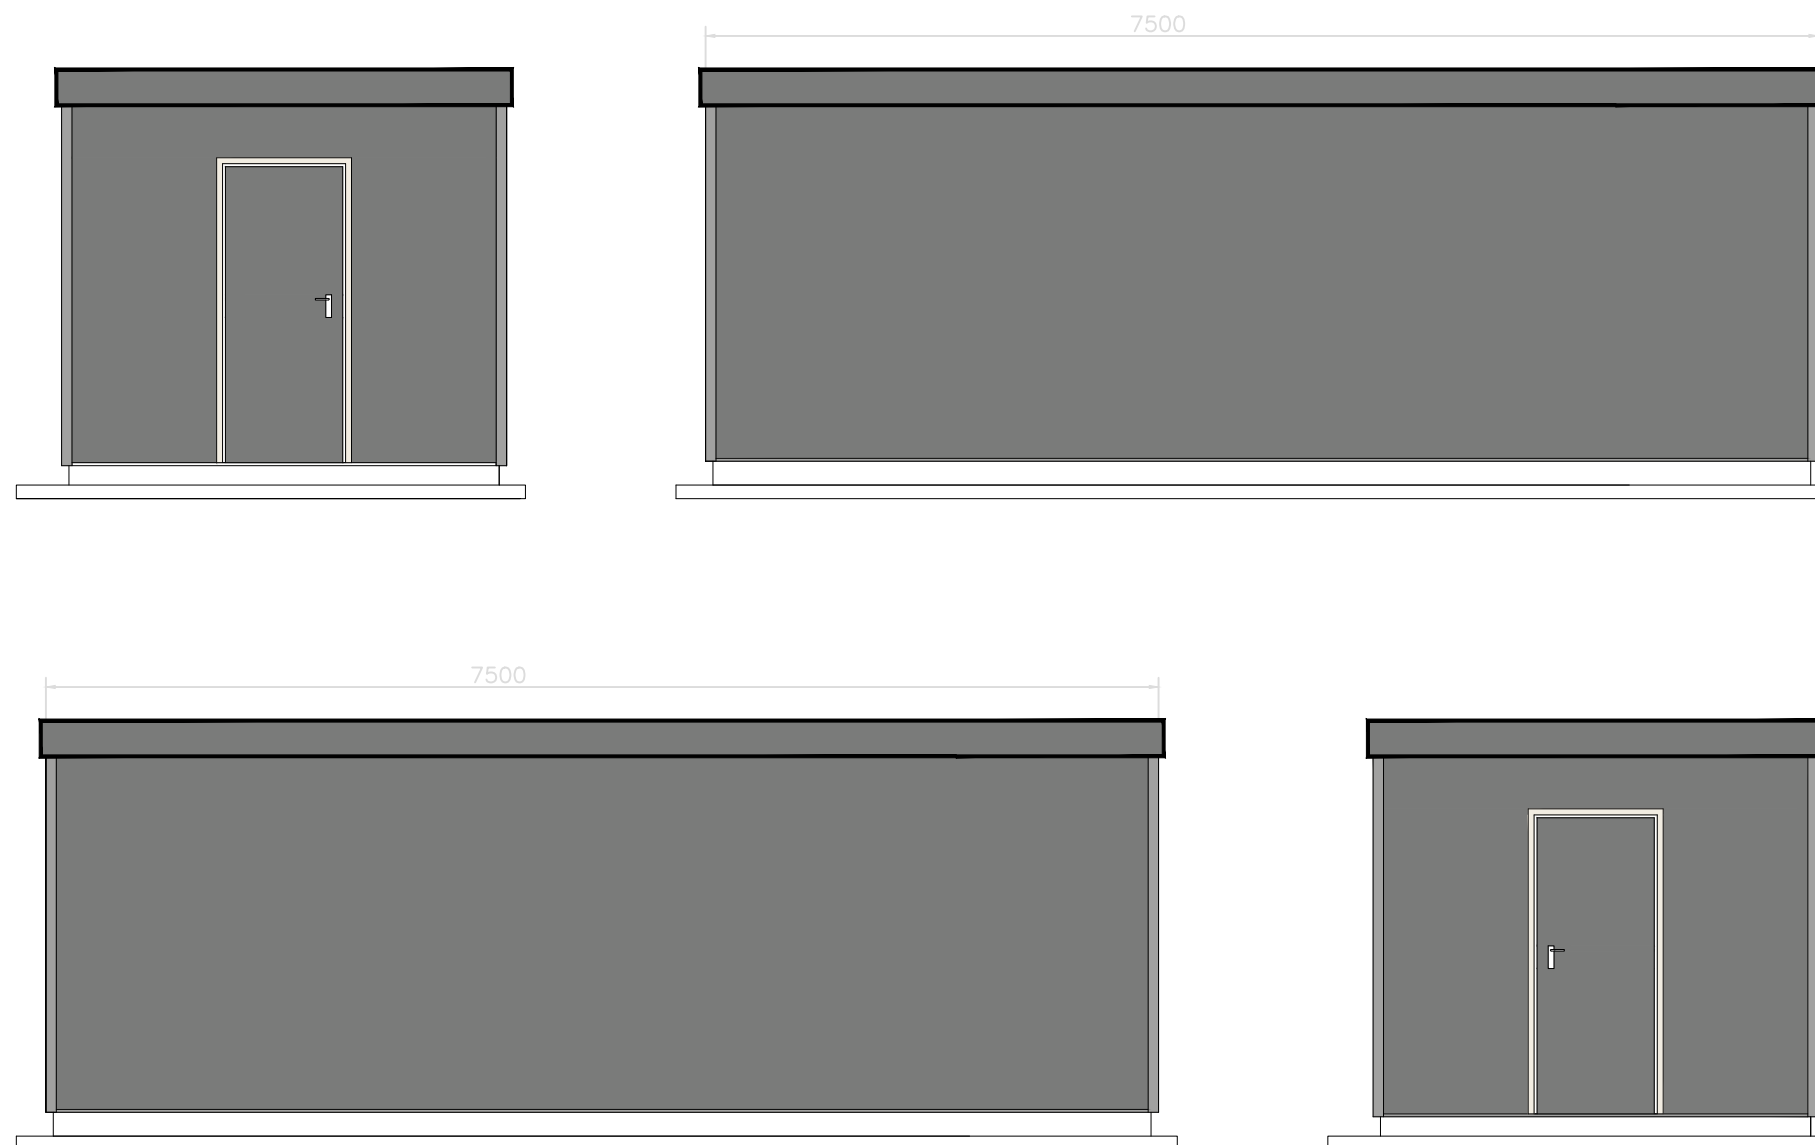

Shop Apotheke Europe	P191162		A3
<i>Erik</i>	04-11-2019		
Schakelreplacer	Uitvoeren	1	
<b>Brouwer</b> Gildenstraat 47 3861 RG Nijkerk 033-303 33 18 info@brouwernijkerk.com		 FLEXIBELE RUIMTES	



Shop Apotheke Europe	P191162		A3
<i>Erik</i>	04-11-2019		
Schakelreplacer	Uitvoeren	1	
<b>Brouwer</b> Gildenstraat 47 3861 RG Nijkerk 033-303 33 18 info@brouwernijkerk.com		 FLEXIBELE RUIMTES	