


Gekozen opties
Opstaprede met tranenplaat op de dissel SNV onderstel

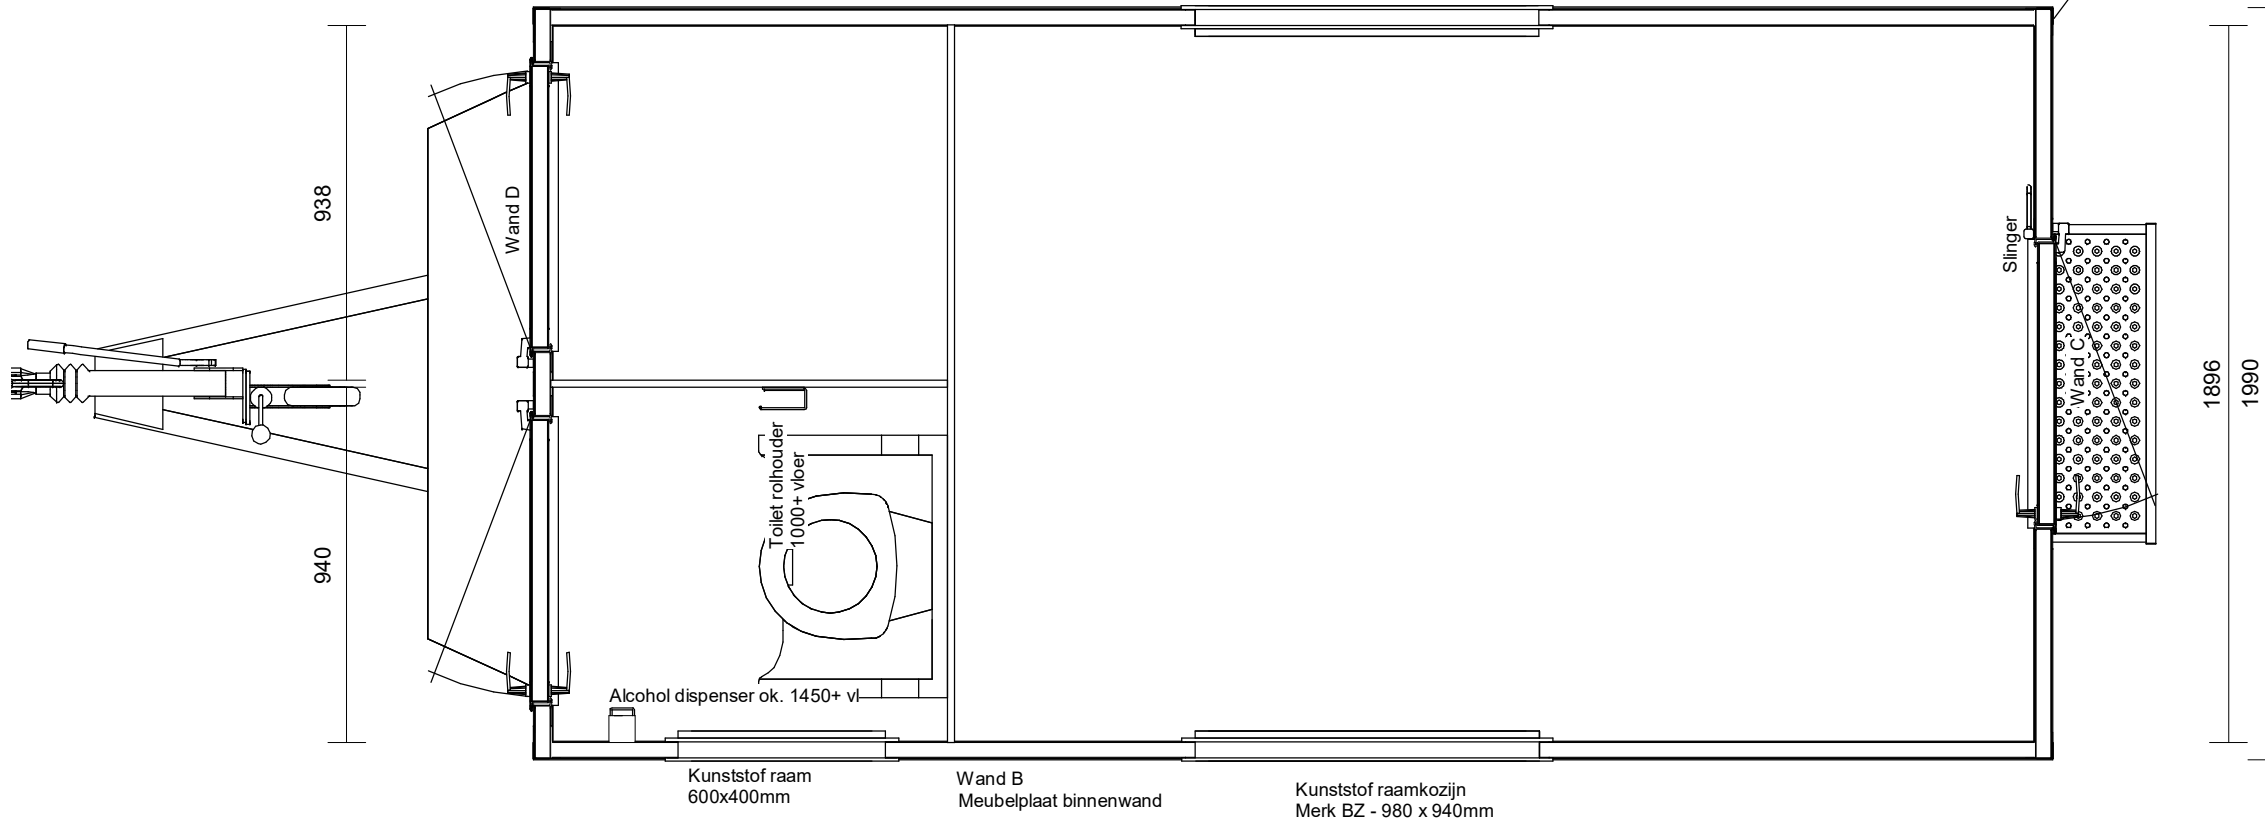

Uittreksaat kleuren	
Polyester binnen	Ral 9010
Polyester buiten	Ral 9010
Buitenzijde deur	Ral 9010
Raamkozijnen	Ral 9010
Deurkozijnen	Aluminium

Opdrachtgever
Brouwer Nijkerk

Project
Standaard schaftwagens

Onderwerp
Plattegrond, aanzichten en 3d (4m plattendak STBK-400)

Getekend	LDO	Gewijzigd	
Datum	01-02-2021	Datum	
Formaat		Fase	
Schaal		Uitvoeren	



Gildenstraat 47
3861 RG Nijkerk
T 033 - 303 33 18
www.brouwernijkerk.nl
info@brouwernijkerk.nl

Projectnummer
P210
Bladnummer
VK04

E RUIIMTES