
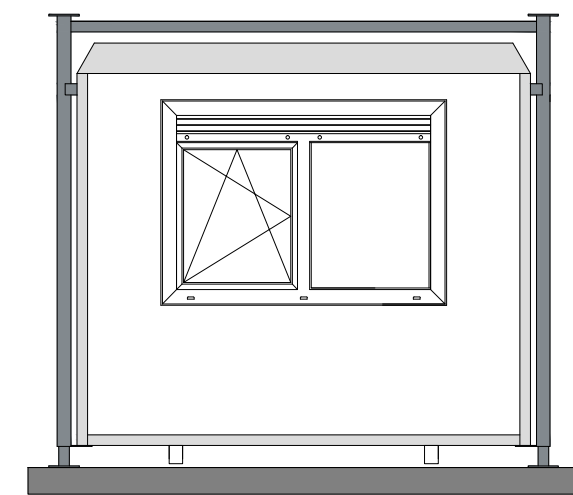
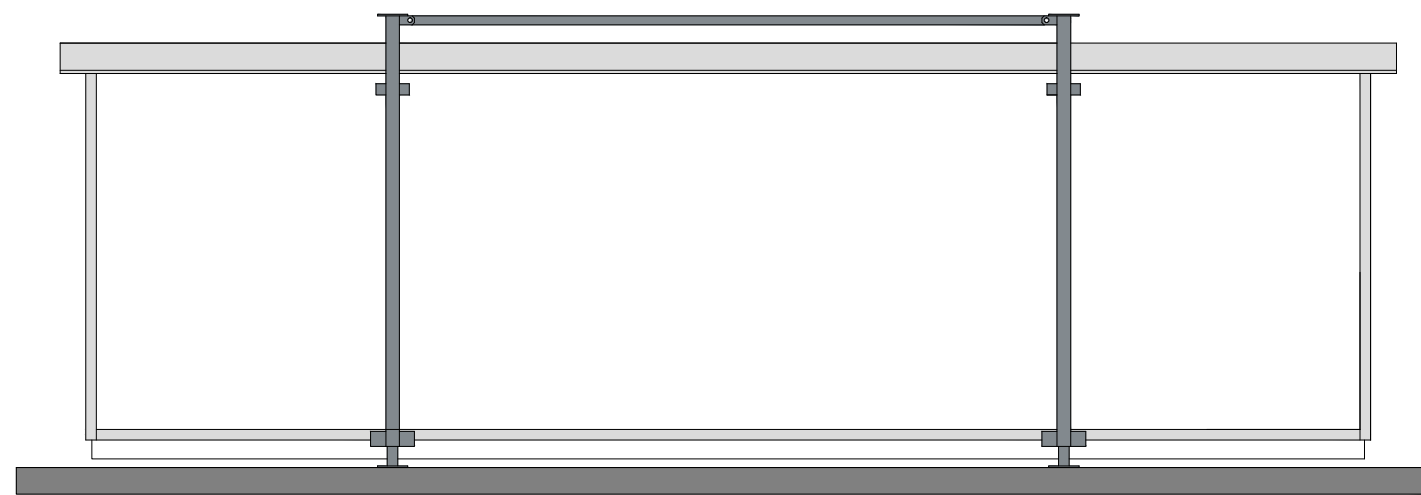
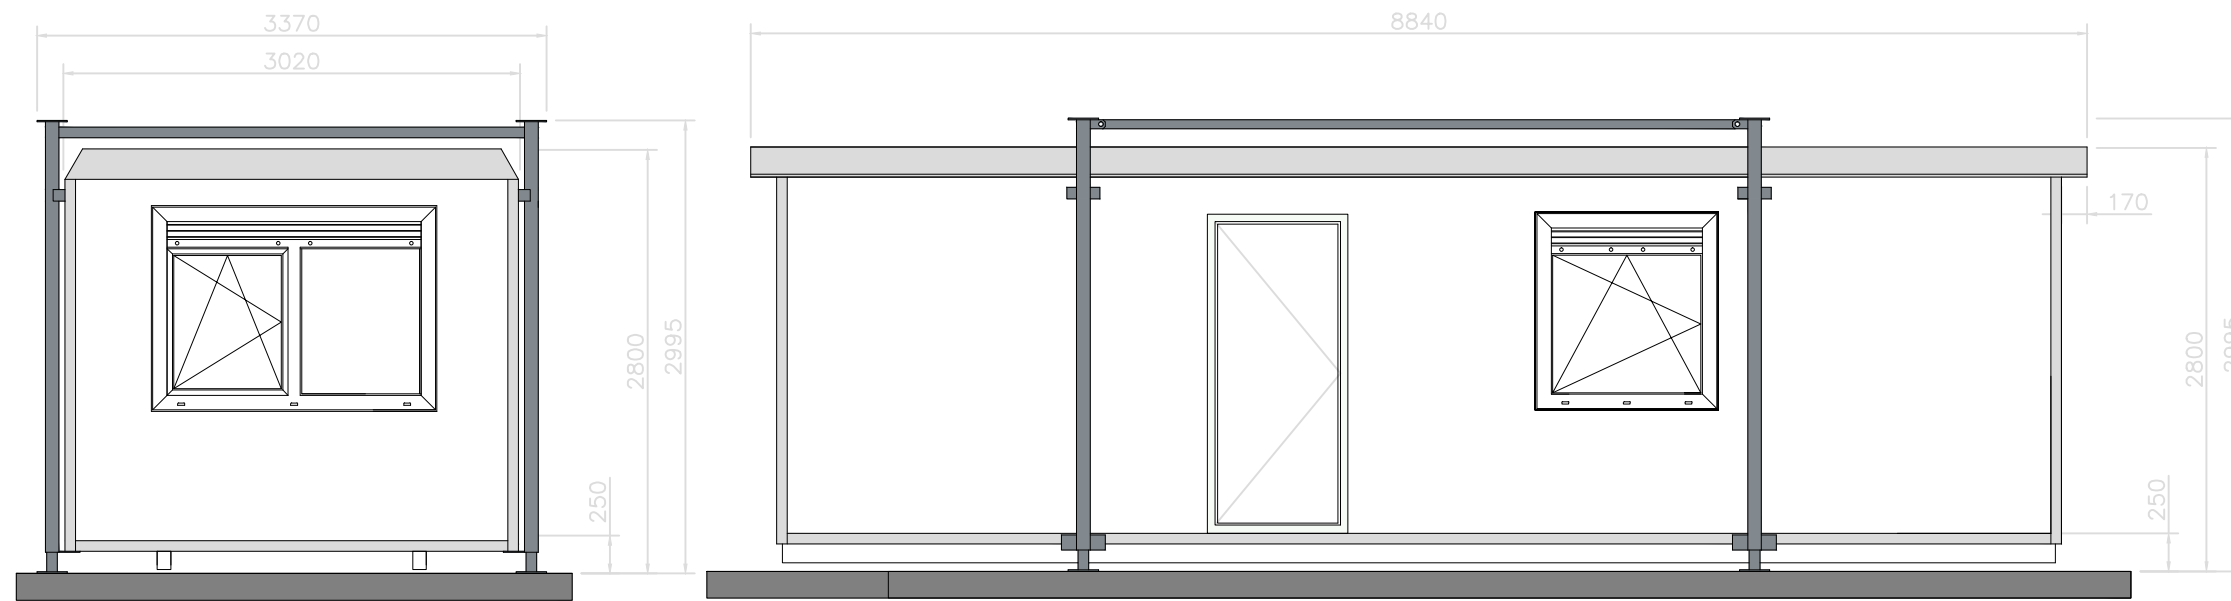


1 VLOER standaard geïsoleerde replacervloer vloerafwerking marmoleum, frescoblauw (3055)	5 dak, standaard geïsoleerd replacerdak dakken Ral 7035	7 VERWARMING elektrische convector 2stuks, 2 kW elektrische vorstbeveiliging 1stuks, 500W
2 WANDAFWERKING type en kleur buitenafwerking KE polyester, RAL 9010 (wit) type en kleur binnenafwerking KE polyester, RAL 9010 (wit)	6 RAMEN/DEUREN hardhouten buitendeurkozijn Ral 9010 metalen buitendeur Ral 9010 kunststof raamkozijn(en) PVC, standaard wit opdek binnendeuren standaard wit	8 VERLICHTING EN ELECTRA Led-verlichting 3x) 2x20W, 1x) 1x20W groepenkast
3 BINNENWANDEN type en kleur binnenwand(en) KE polyester, RAL 9010 (wit)		9 OVERIG Optioneel: set zware portalen inclusief langsliggers (thermisch verzinkt staal, naturel)
4 VERFWERK		

Opdrachtgever	P nr:	1: 30	A3
Robert	Datum		
(RDO-850)	Uitvoeren	1	
Brouwer U&W b.v. gildenstraat 47 3861 RG Nijkerk tel: 033-2451124 fax: 033-2452840			
 FLEXIBELE RUIMTES			



Opdrachtgever	P nr:	1: 30	A3
Robert	Datum		
(RDO-850)	Uitvoeren	1	

Brouwer U&W b.v.
 gildenstraat 47 3861 RG Nijkerk
 tel: 033-2451124 fax: 033-2452840



FLEXIBELE RUIMTES