


# Plattegrond

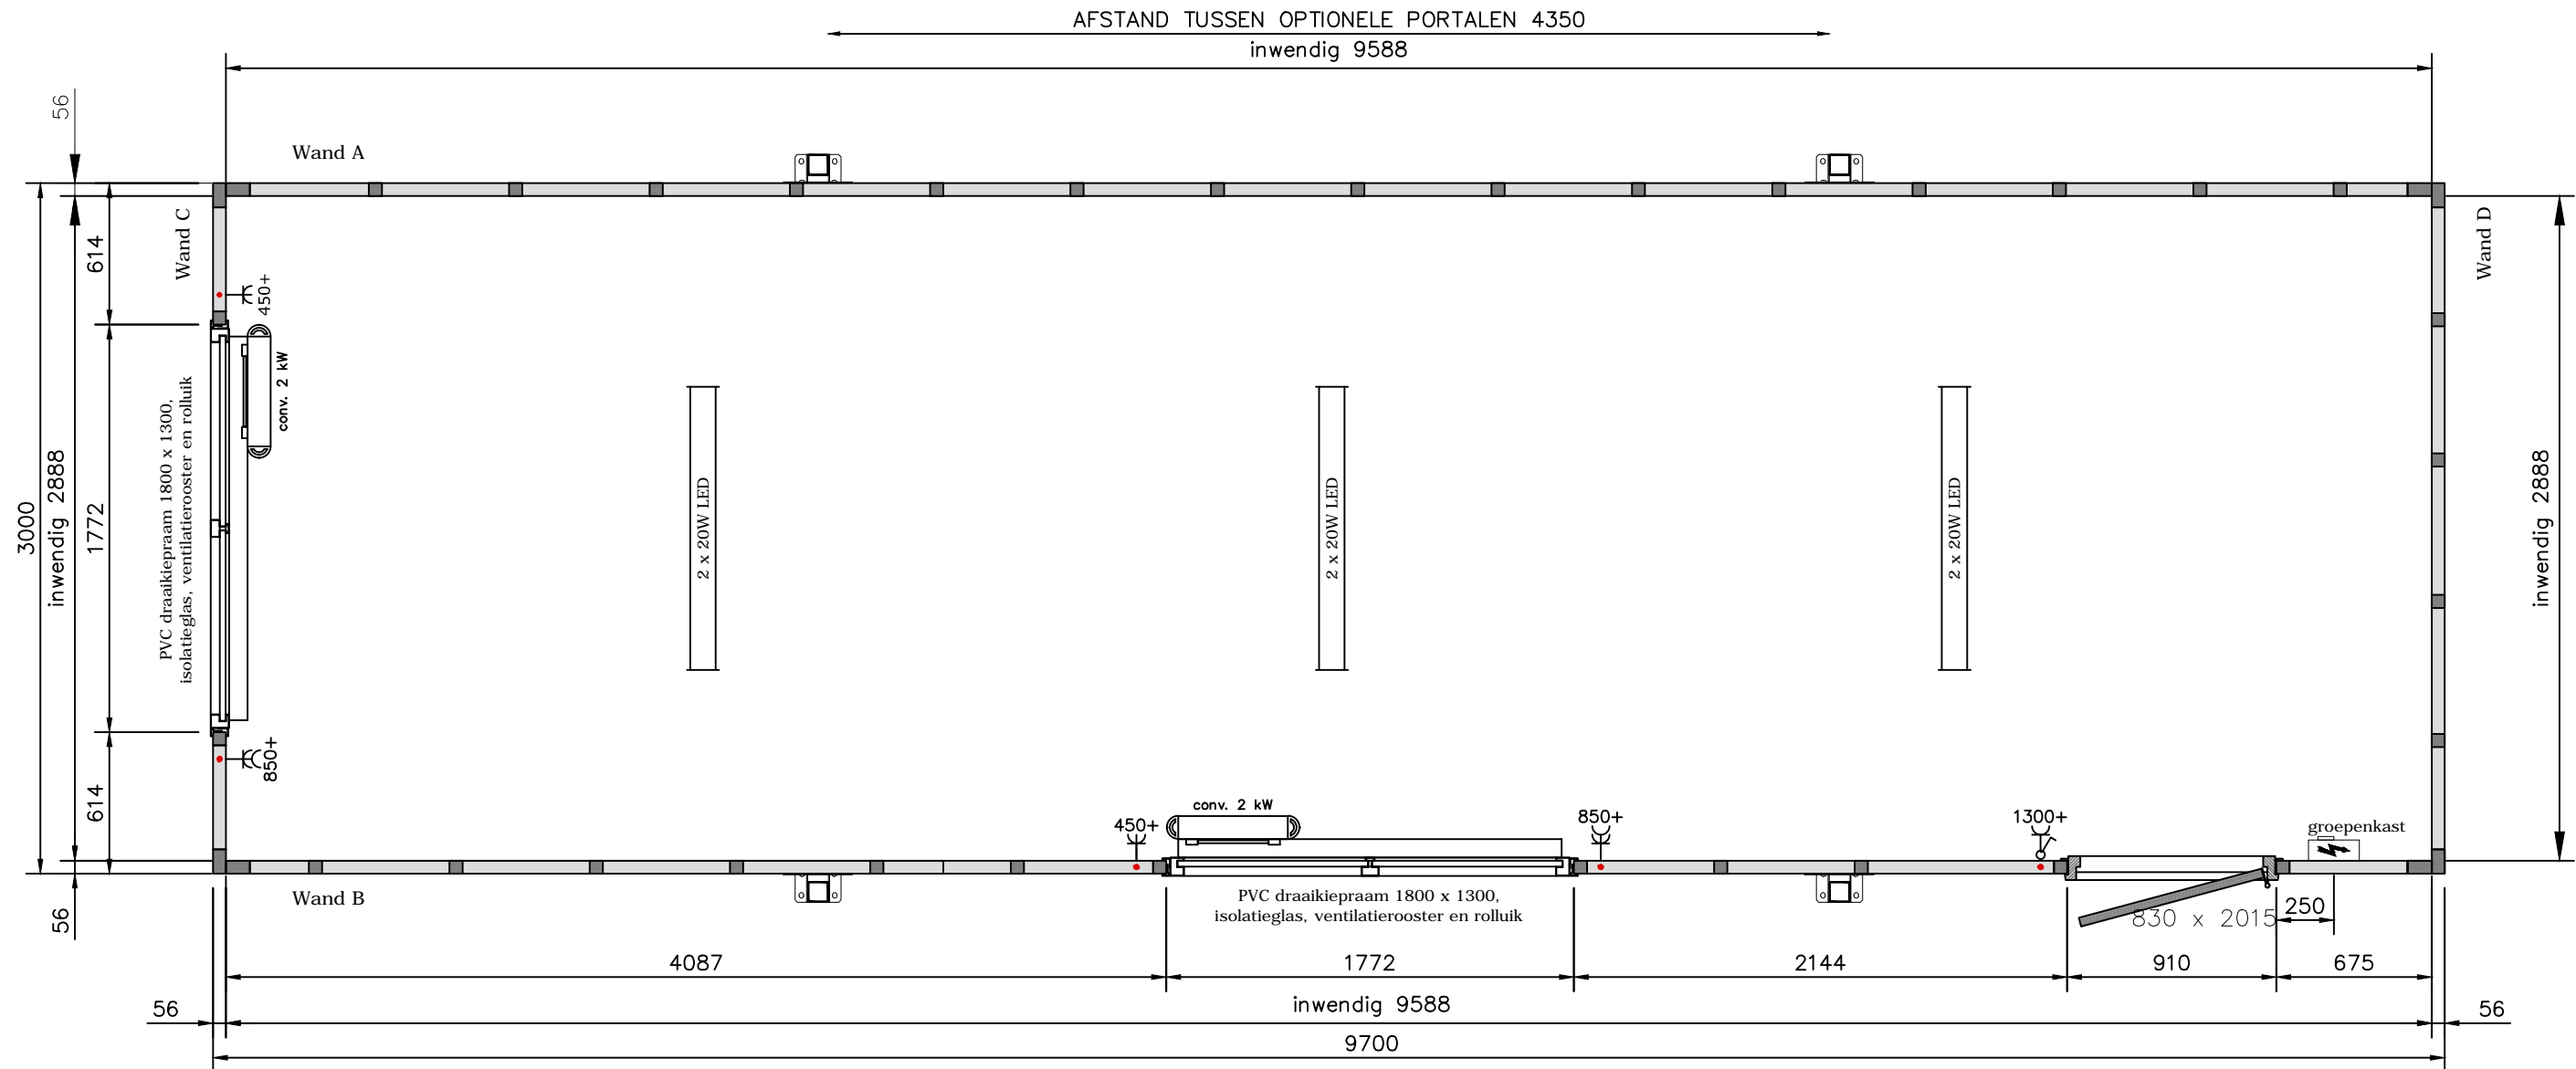

<b>1 VLOER</b> standaard geïsoleerde replacervloer vloerafwerking marmoleum, frescoblaauw (3055)	<b>5 dak, standaard geïsoleerd replacerdak</b> dakkoven Ral 7035	<b>7 VERWARMING</b> elektrische convector 2stuks, 2kW
<b>2 WANDAFWERKING</b> type en kleur buitenafwerking KE polyester, RAL 9010 (wit) type en kleur binnenafwerking KE polyester, RAL 9010 (wit)	<b>6 RAMEN/DEUREN</b> hardhouten buitendeurkozijn Ral 9010 metalen buitendeur Ral 9010 kunststof raamkozijn(en) PVC, standaard wit opdek binnendeuren standaard wit	<b>8 VERLICHTING EN ELECTRA</b> Led-verlichting 3x) 2x20W groepenkast
<b>3 BINNENWANDEN</b> type en kleur binnenwand(en) KE polyester, RAL 9010 (wit)	<b>9 OVERIG</b> Optioneel: set zware portalen inclusief langsliggers (thermisch verzinkt staal, naturel)	
<b>4 VERFWERK</b>		

<b>Opdrachtgever</b>	P nr:	1: 30	A3
----------------------	-------	-------	----


<i>Robert</i>	datum		
---------------	-------	--	--

(R-970)	<b>Uitvoeren</b>	<b>1</b>	
---------	------------------	----------	--

**Brouwer U&W b.v.**  
 gildenstraat 47 3861 RG Nijkerk  
 tel: 033-2451124 fax: 033-2452840

## BROUWER

FLEXIBELE RUIMTES

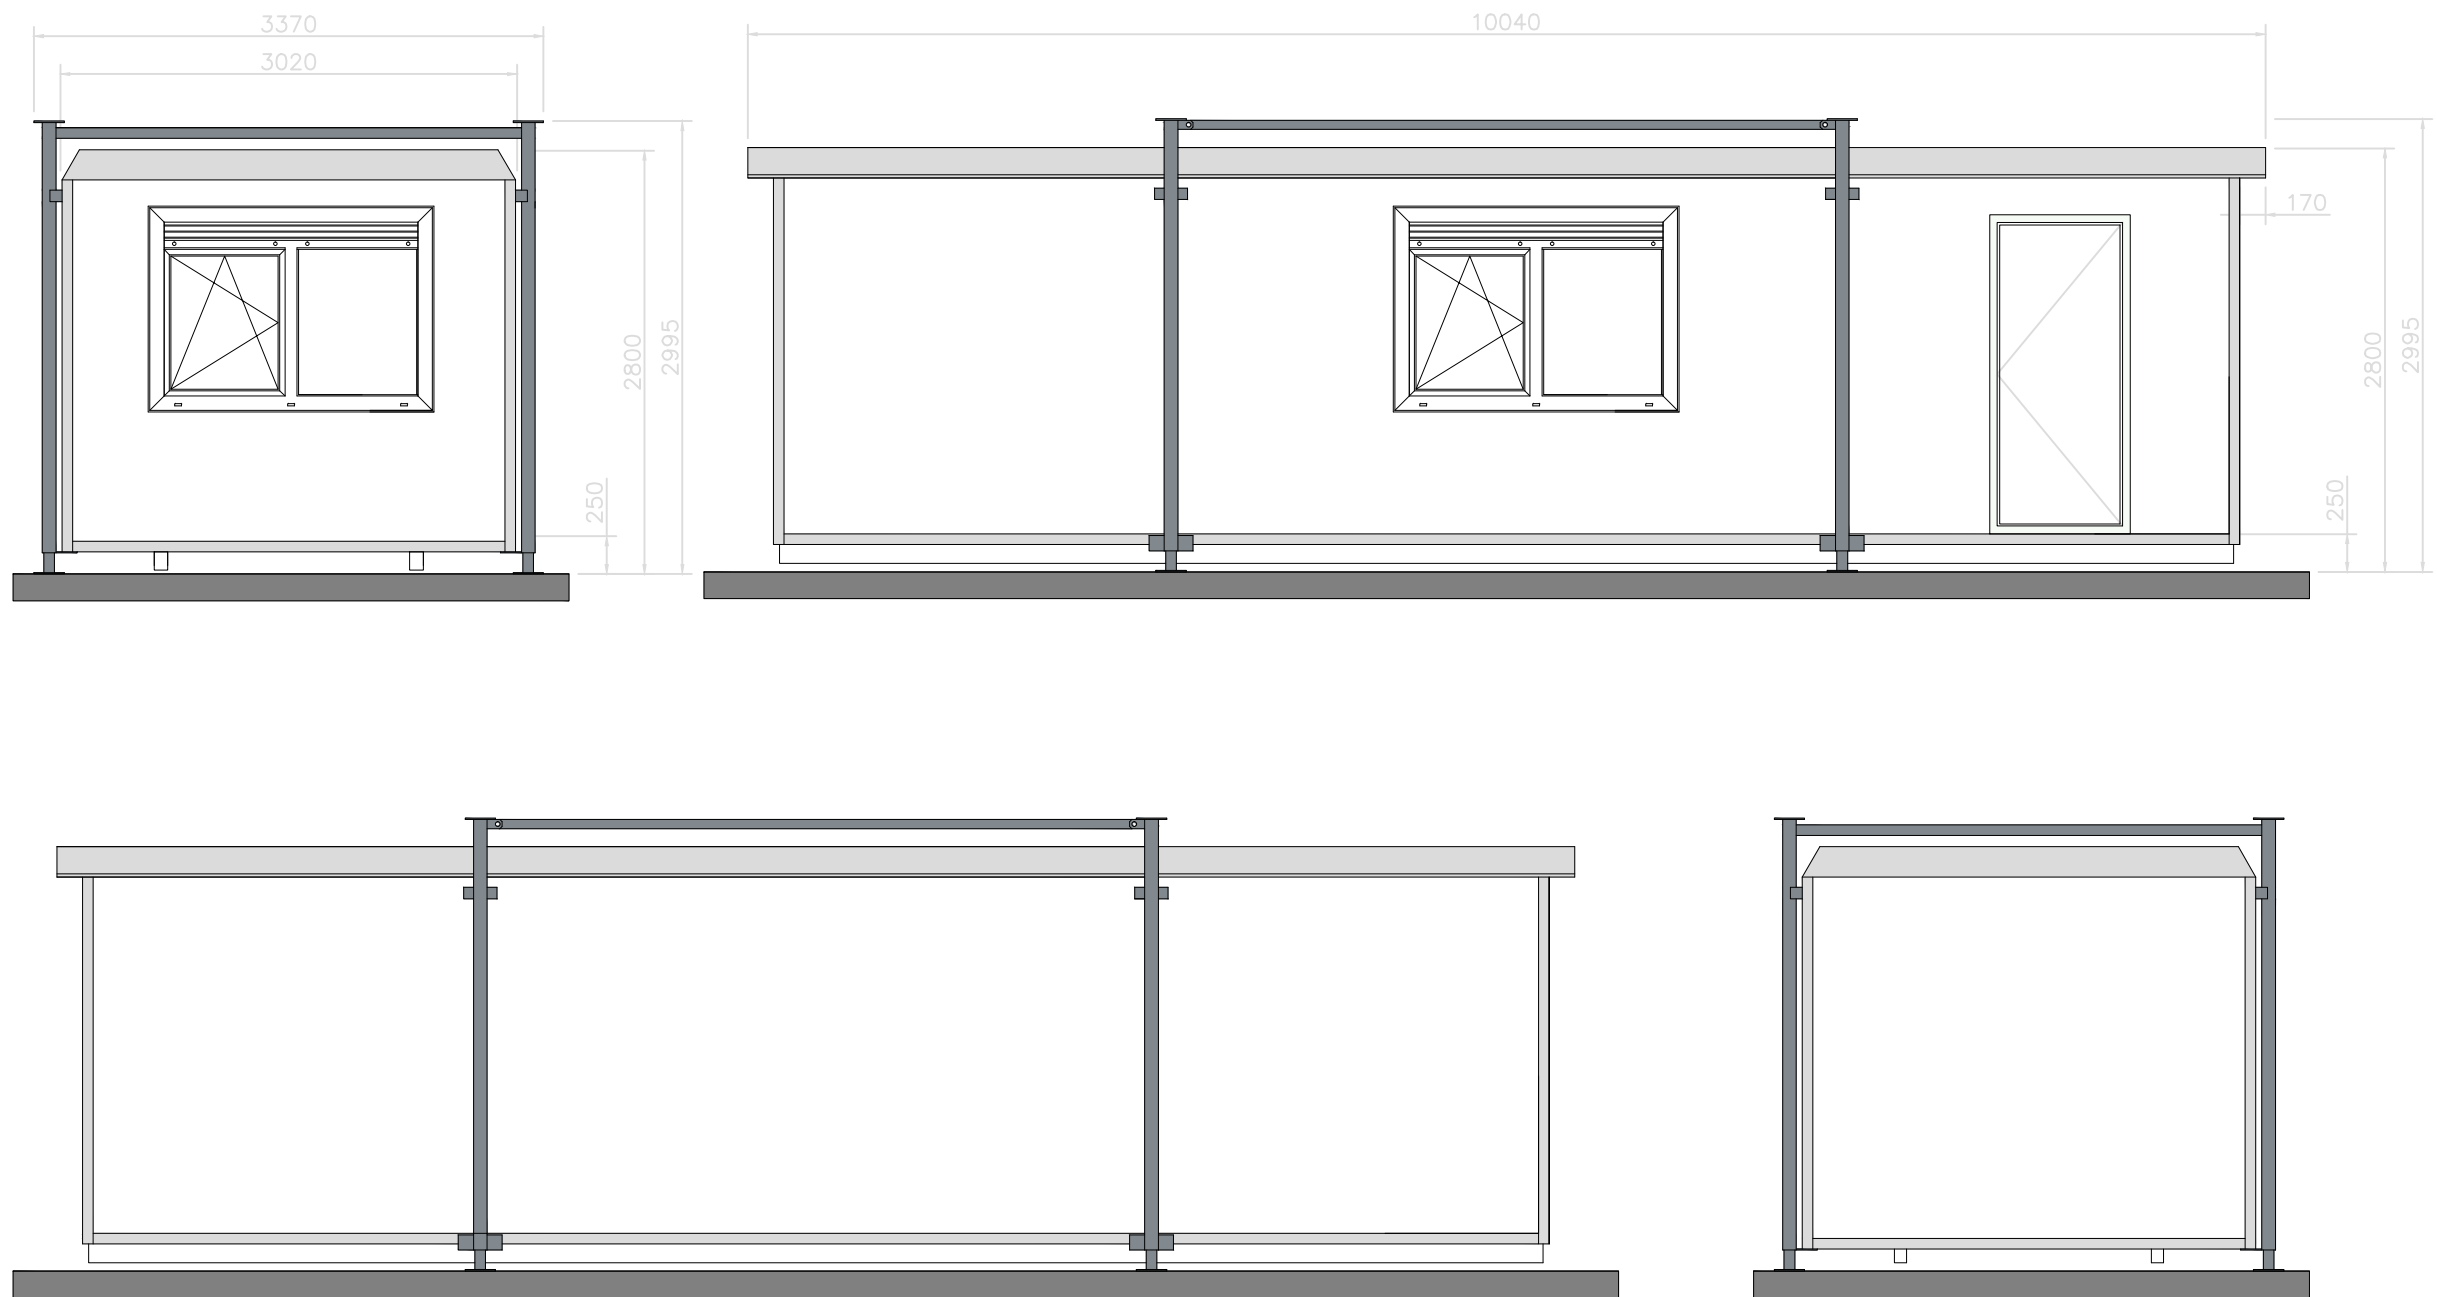

Opdrachtgever	P nr:	1: 30	A3
<i>Robert</i>	datum		
(R-970)	Uitvoeren	1	

**Brouwer U&W b.v.**  
 gildenstraat 47 3861 RG Nijkerk  
 tel: 033-2451124 fax: 033-2452840

