


Plattegrond

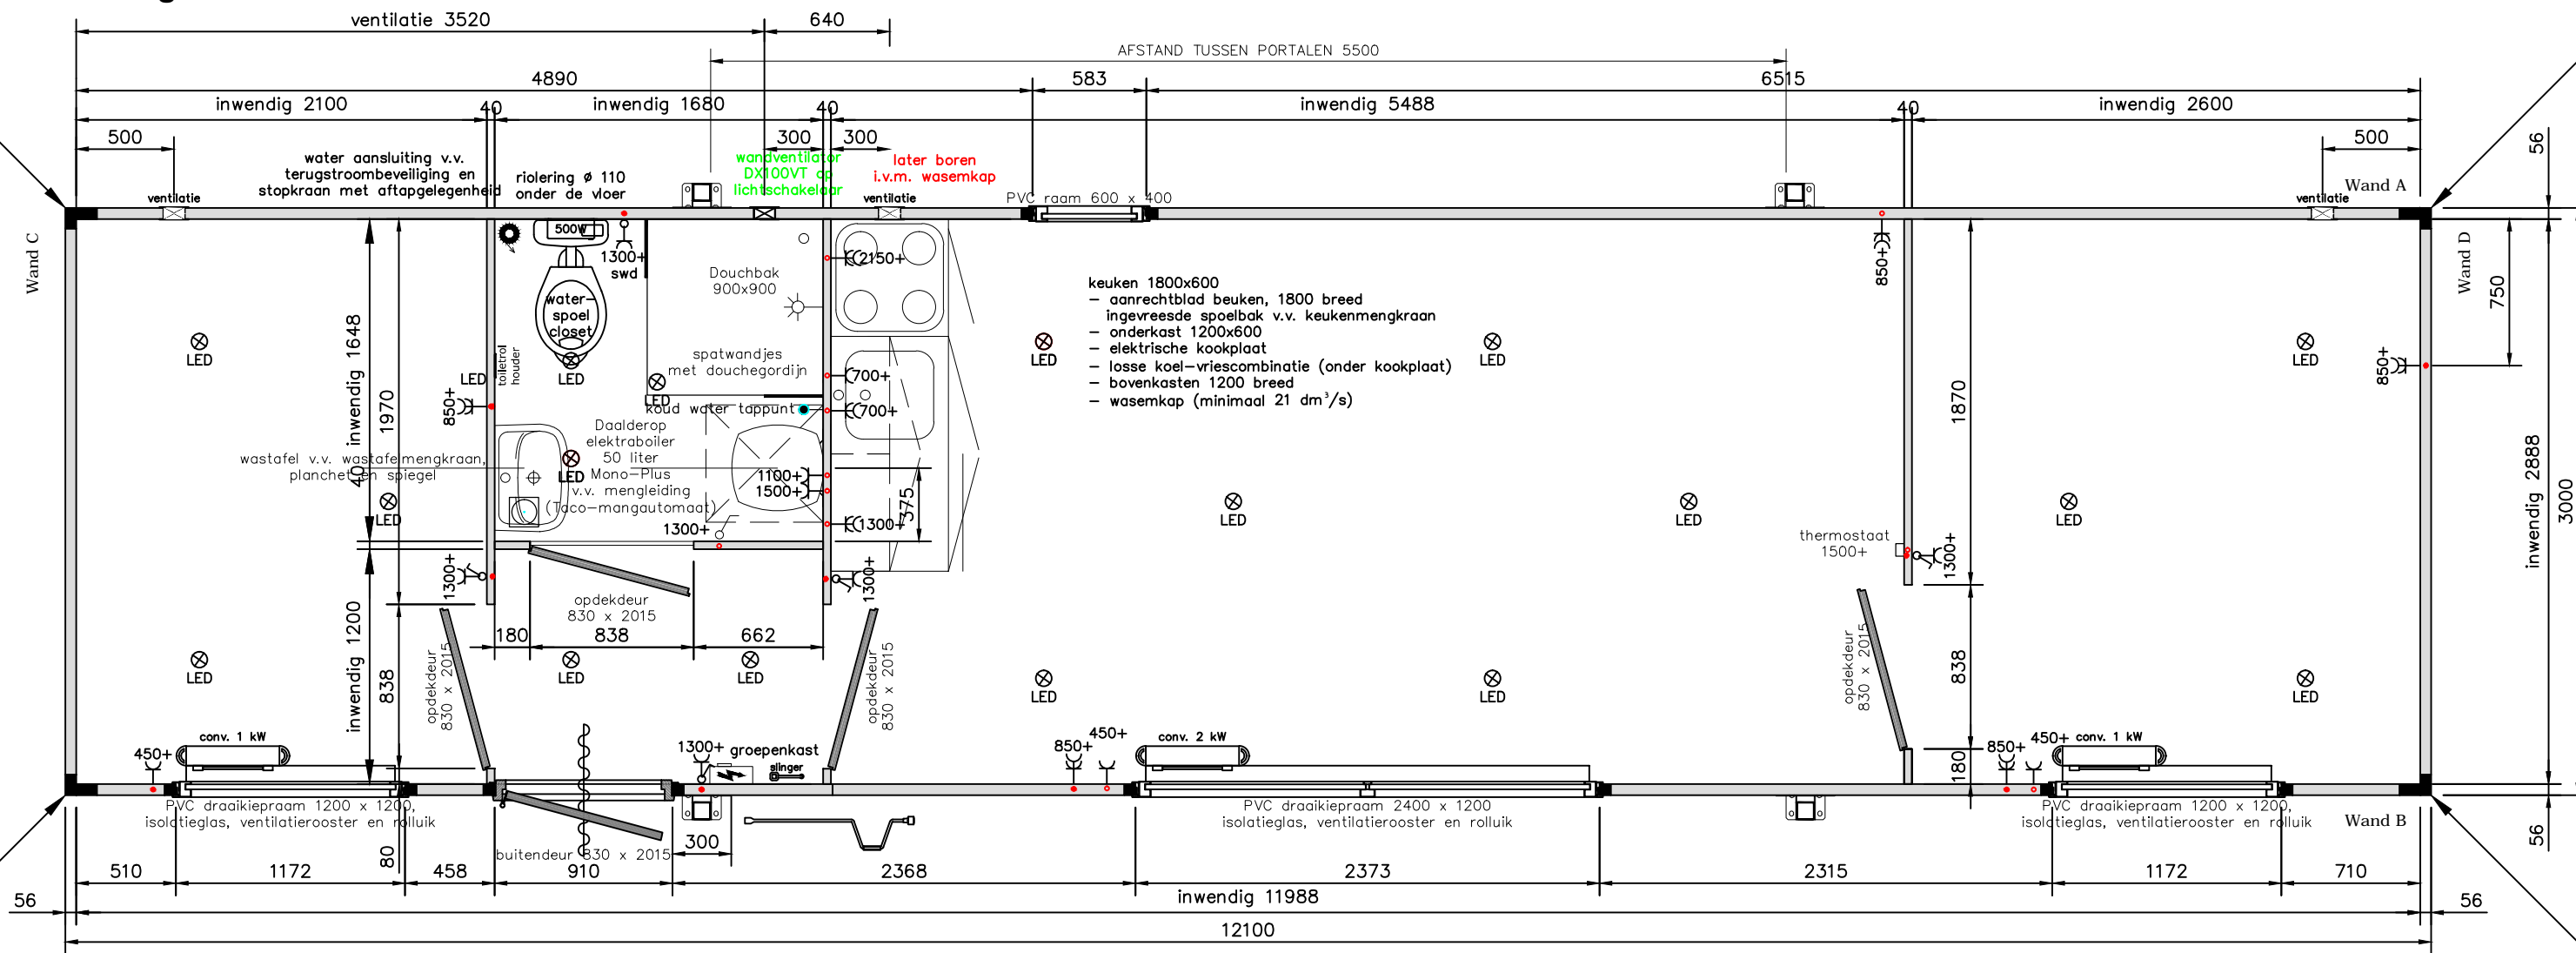

Zware uitdraaisteunen bij de vier hoeken

renvooi/technische omschrijving

1 standaard geïsoleerde replacervloer

- vloerafwerking in de douche: PU-gietvloer RAL, vlakken fijn
- vloerput 150x150 mm met RVS rooster
- vloerafwerking overige ruimten: marmoleum 3053 Dove blue (grijs-blauw)

2 opzetten geïsoleerde buitenwanden

- wandafwerking buiten: kleurecht (KE) polyester (RAL 9010)
- wandafwerking binnen: (KE) polyester wit (RAL 9010)

3 standaard geïsoleerd replacerdak

- behalve de plafondafwerking in de douche: KE polyester wit (RAL 9010)
- dakkoeken: grijs

4 binnenwerk

- binnenwand(en): KE polyester wit (RAL 9010)

5 elektra

- groepenkast 8 groepen, 2 x aardlekschakelaar 1 x hoofdschakelaar en 1 x verdeelblok
- PVC vloerdoorvoer met schroefdeksel \varnothing 110 mm.
- CEE-form 32A/5-polig aansluiting + contra
- Aansluitsnoer van convectoren vast
- Thermostaat

6 installatie loodgieter

- afvoer toilet onderlangs
- douchebak 900 x 900 met spatwanden en gordijn met hoekstaan
- afvoer wasmachine en boiler
- waterleiding(en): wit

7 ramen/deuren

- hardhouten buitendeurkozijn: RAL 9010
- metalen buitendeur: Ral 9010 v.v. deurdranger
- kunststof raamkozijn(en): PVC, standaard wit
- opdek binnendeur(en): standaard wit

8 verfwerk

9 afmontage



- douche: PU gietvloer met spatwand en douchegordijn douchemengkraan en glijstangcombinatie
- standaard aluminium ventilatieroosters v.v. horregas
- set zware portalen v.v. langs balken (3000 breed)

extra's/opties

groepenverdeling

1. slaapkamer 1 (2100 x 2888 mm.)
2. verlichting + wcd's + koelkast en wasemkap
3. 2 kW convector woonkamer
4. slaapkamer 2 (2600 x 2888 mm.)
5. wcd keuken (boven aanrecht)
6. kookplaat
7. boiler
8. wasmachine

Opdrachtgever	P nr
Robert	datum
Woonunit (RDO-1210)	Uitvoeren 1
Brouwer U&W b.v. gildenstraat 47 3861 RG Nijkerk tel: 033-2451124 fax: 033-2452840	BROUWER FLEXIBELE RUIMTES

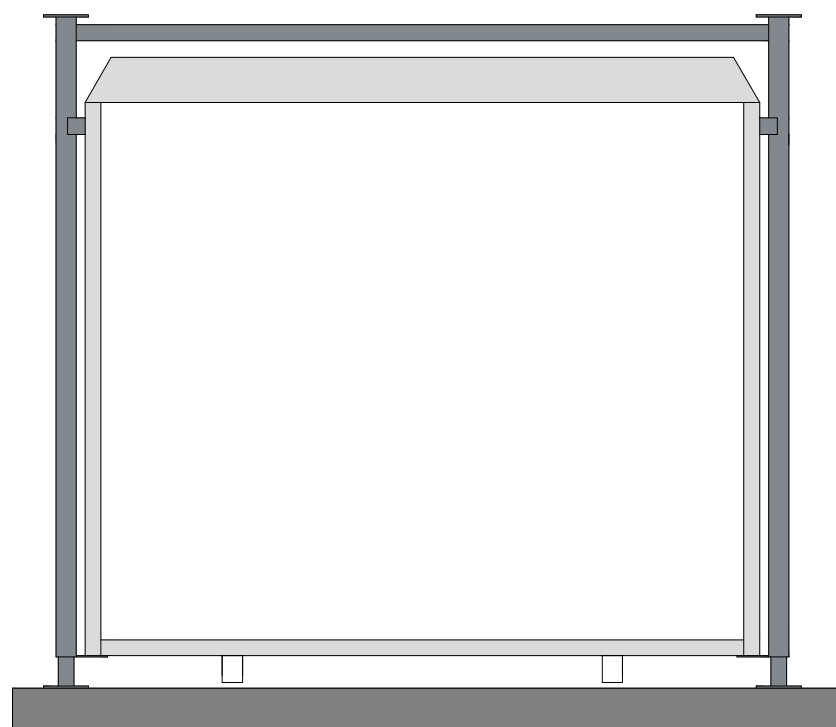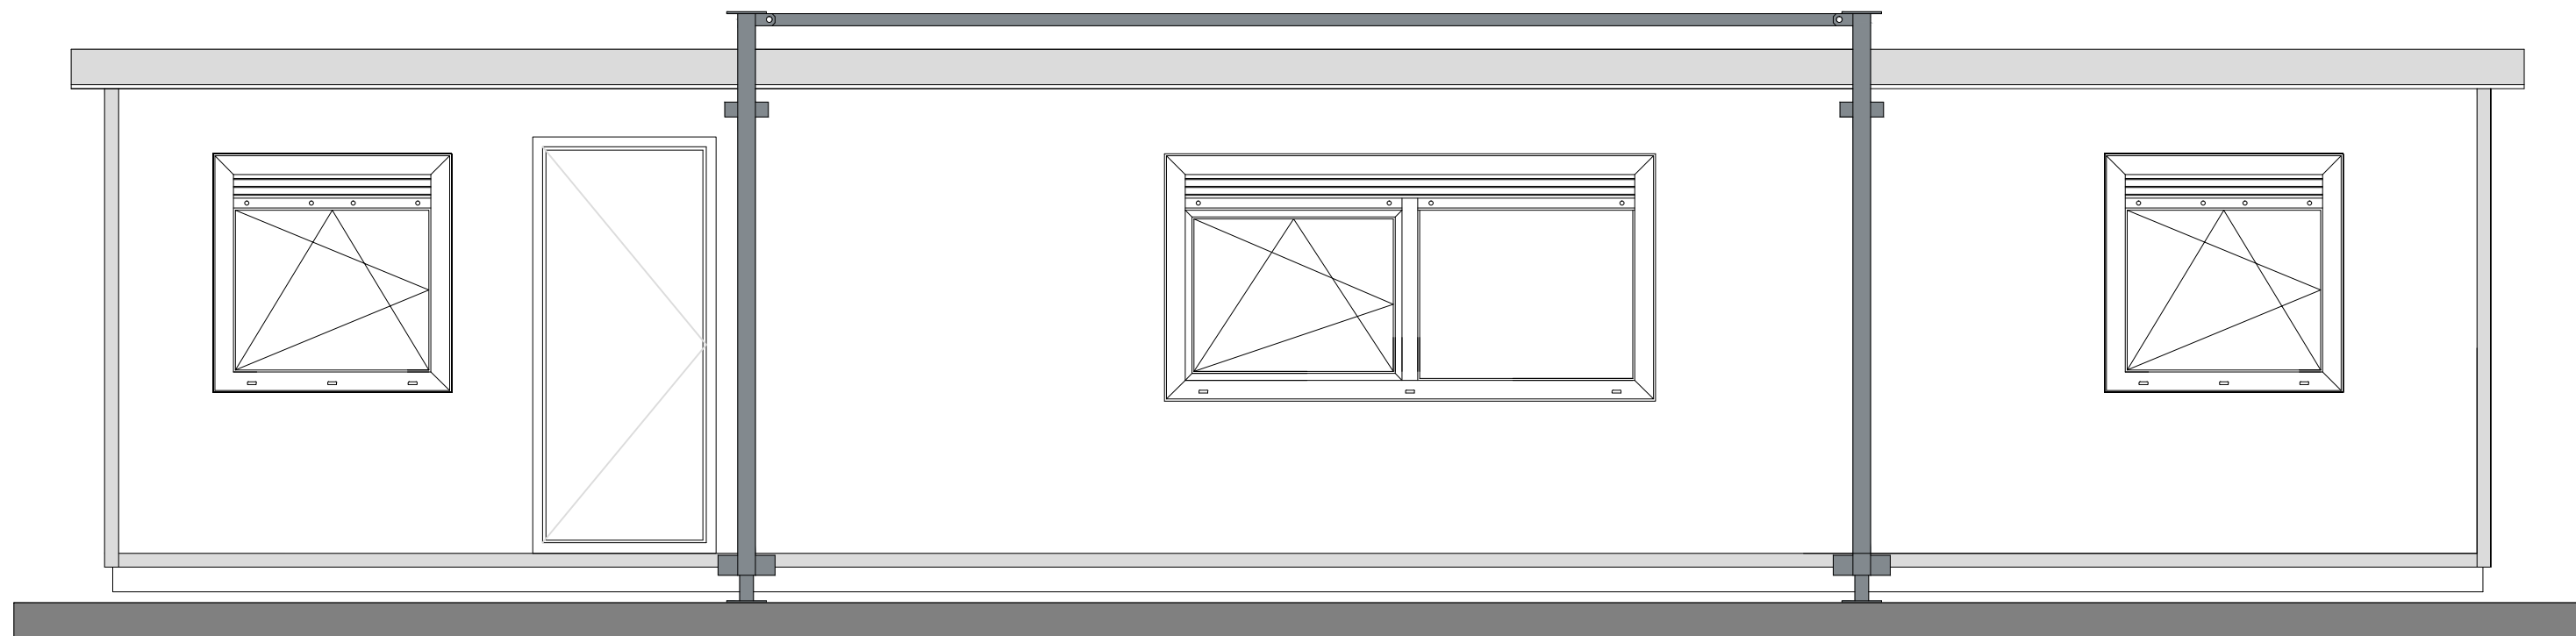

Opdrachtgever	P nr
<i>Robert</i>	datum
Woonunit (RDO-1210)	Uitvoeren 1
Brouwer U&W b.v. gildenstraat 47 3861 RG Nijkerk tel: 033-2451124 fax: 033-2452840	BROUWER <small>FLEXIBELE RUIMTES</small>