


**TR technische ruimte**

- PVC vloerdoorvoer met schroefdeksel ø110 mm. (t.b.v. elektra aansluiting 3-polige CEE, 230V 16A)
- PVC vloerdoorvoer met schroefdeksel ø75 mm. (t.b.v. wateraansluiting 1/2")
- vuilwaterafvoer (fecaliënvermaler) 1/1". onder de vloer. (borgen aan vloer en/of onderstel)
- vloerput (niet op fecaliënvermaler/direct naar buiten)
- 55 L boiler op de vloer (1000 W) (niet op fecaliënvermaler/direct naar buiten)
- 500 W Vorstbeveiliging

**los meeleveren in TR**

- 20 m1 stroomkabel
- 20 m1 waterslang 3/4"
- 10 m1 afvoerslang 1/1"

SNV 750kg onderstel  
Sandwich vloer  
vloerafwerking Surestep  
Buitenzijde polyester RAL 9010  
Binnenzijde polyester RAL 9010  
Sandwich dak  
Geheel afwerken met aluminium  
Aluminium raam- en deurkozijnen

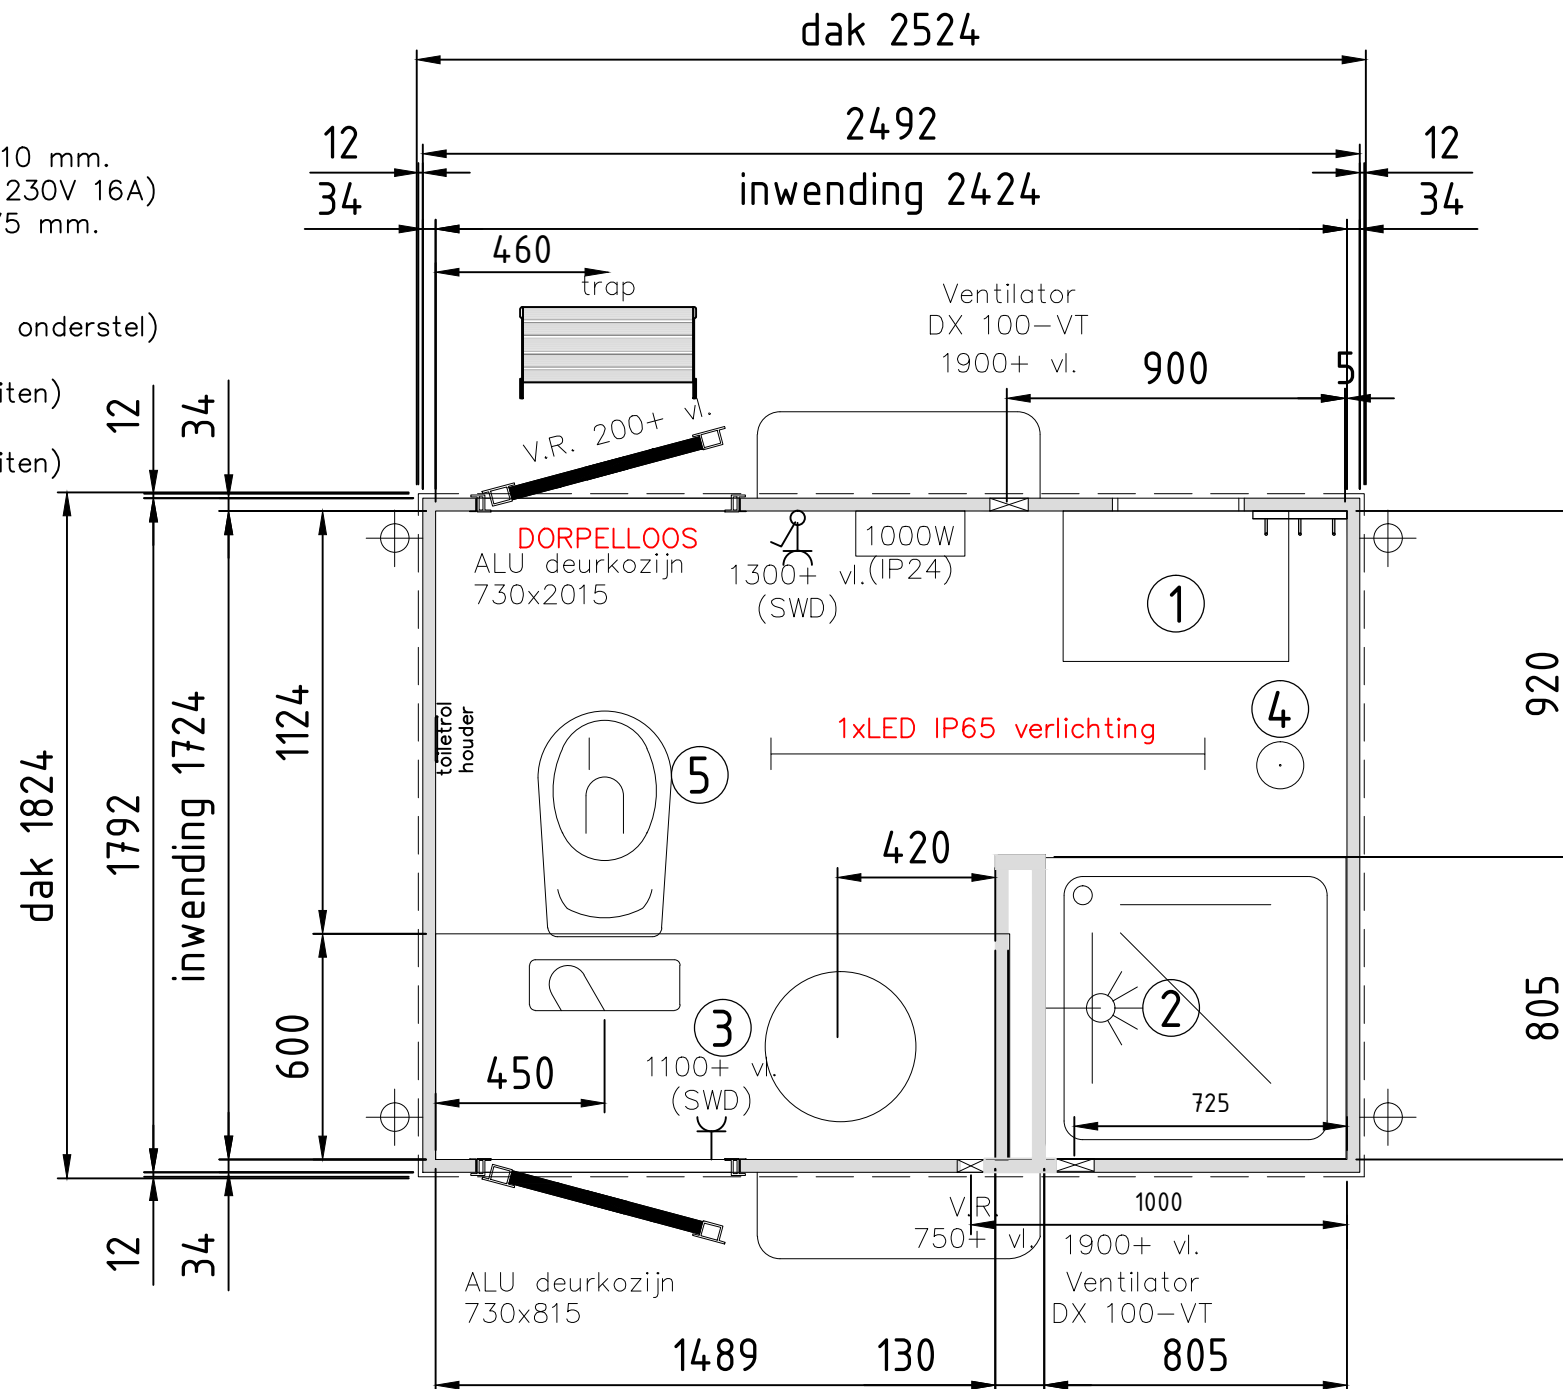

- 1** zitje  
- krukje 600x400  
- 3 kapstokhaken
- 2** douche  
- douchemengkraan (warm en koud water)  
- glijstangcombinatie  
- douchegordijn  
- douchebak 800x800 mm. op fecaliënvermaler
- 3** legblad  
- 900+ vl.  
- spiegel  
- enkele WCD (SWD)  
- wastafelmengkraan (warm en koud water)  
- wastafel (inbouw) op fecaliënvermaler
- 4** vloerput  
(niet op fecaliënvermaler/direct naar buiten)
- 5** vrijhangend watercloset  
- op fecaliënvermaler  
- v.v. deksel met RVS garnituur

<b>Opdrachtgever</b>	P nr
<i>Robert</i>	datum
Badkamerwagen	<b>Uitvoeren 1</b>
<b>Brouwer U&amp;W b.v.</b> gildenstraat 47 3861 RG Nijkerk tel: 033-2451124 fax: 033-2452840	<b>BROUWER</b> FLEXIBELE RUIMTES