
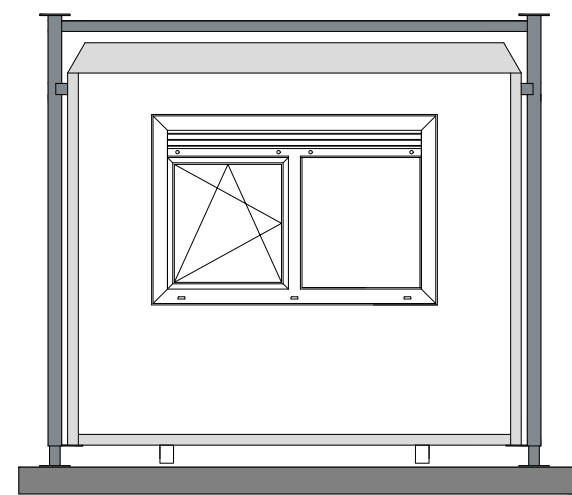
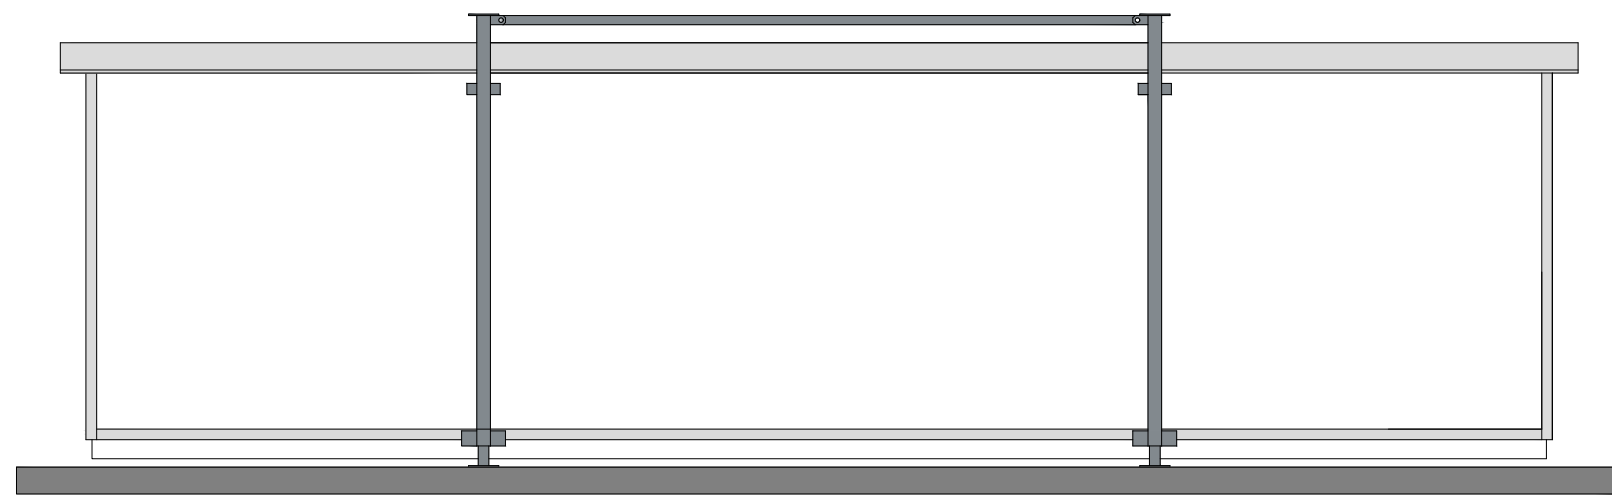
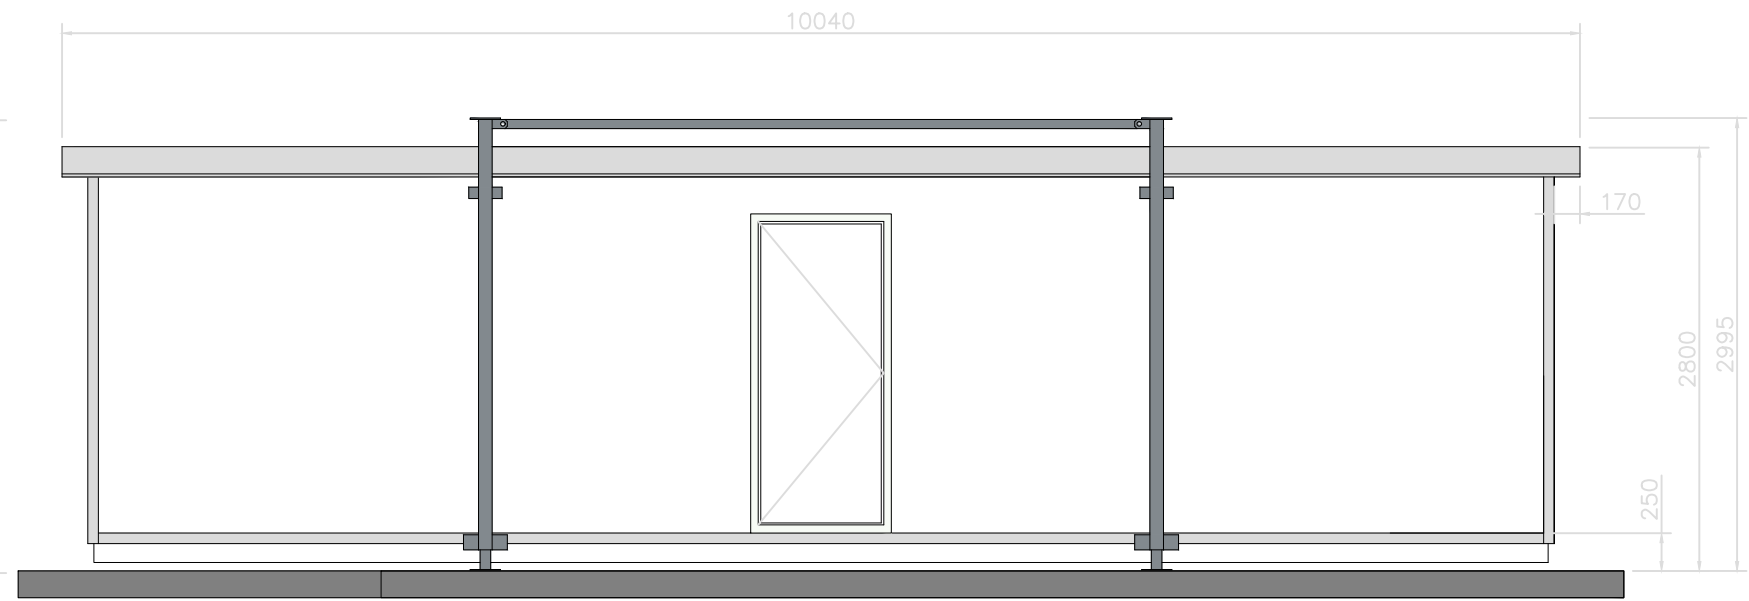


<b>1 VLOER</b> standaard geïsoleerde replacervloer vloerafwerking marmoleum, frescoblaauw (3055)	<b>5 dak, standaard geïsoleerd replacerdak</b> dakkoven Ral 7035	<b>7 VERWARMING</b> elektrische convector 2stuks, 2 kW elektrische vorstbeveiger 1stuks, 500W	<b>Opdrachtgever</b> Robert (RDO-970)	<b>P nr:</b> Datum	1:30 A3
<b>2 WANDAFWERKING</b> type en kleur buitenafwerking KE polyester, RAL 9010 (wit) type en kleur binnenafwerking KE polyester, RAL 9010 (wit)	<b>6 RAMEN/DEUREN</b> hardhouten buitendeurkozijn Ral 9010 metalen buitendeur Ral 9010 kunststof raamkozijn(en) PVC, standaard wit opdek binnendeuren standaard wit	<b>8 VERLICHTING EN ELECTRA</b> Led-verlichting 3x) 2x20W, 1x) 1x20W groepenkast	<b>Uitvoeren</b> 1	<b>Brouwer U&amp;W b.v.</b> gildenstraat 47 3861 RG Nijkerk tel: 033-2451124 fax: 033-2452840 C:\Users\rhu\Desktop\brouwer nieuw logo.jpg	
<b>3 BINNENWANDEN</b> type en kleur binnenwand(en) KE polyester, RAL 9010 (wit)		<b>9 OVERIG</b> Optioneel: set zware portalen inclusief langsliggers (thermisch verzinkt staal, naturel)			
<b>4 VERFWERK</b>					

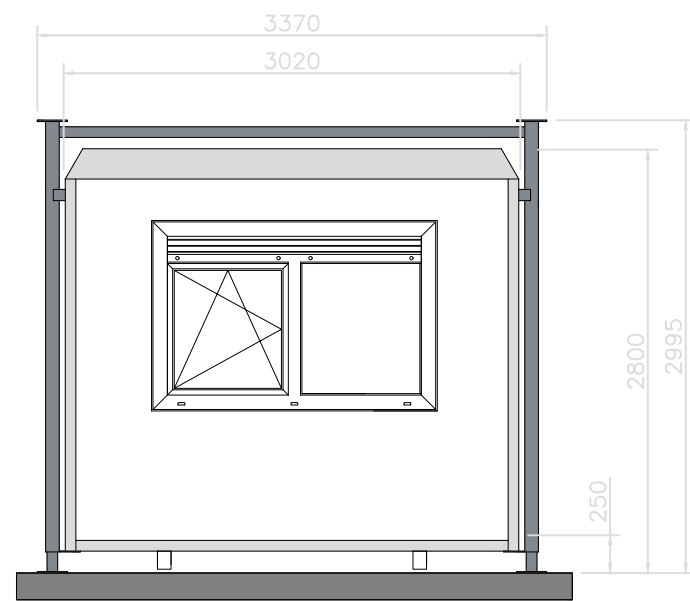

Opdrachtgever	P nr:	1: 30	A3
Robert	Datum		
(RDO-970)	Uitvoeren	1	

**Brouwer U&W b.v.**  
 gildenstraat 47 3861 RG Nijkerk  
 tel: 033-2451124 fax: 033-2452840

C:\Users\rhu\Desktop\brouwer nieuw logo.jpg